

**COMUNE DI VIMERCATE**

**Area Lavori Pubblici e Patrimonio**


**REALIZZAZIONE SERVIZIO IGIENICO PER DISABILI  
PRESSO EDIFICIO DI PROPRIETA' COMUNALE  
IN VIA CAVOUR N. 72**

**PIANTA PIANO TERRA**

**STATO DI FATTO - TAVOLA COMPARATIVA - PROGETTO**

SCALA 1: 20


**Il Dirigente Area Lavori  
Pubblici e Patrimonio  
( Arch. Massimiliano Lippi )**

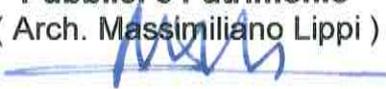




**Il Tecnico**

**( Geom. Flavio Stucchi )**

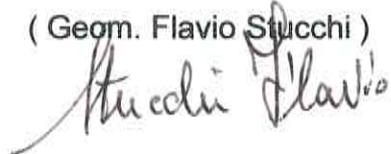

**Vimercate,** 12 DIC. 2017

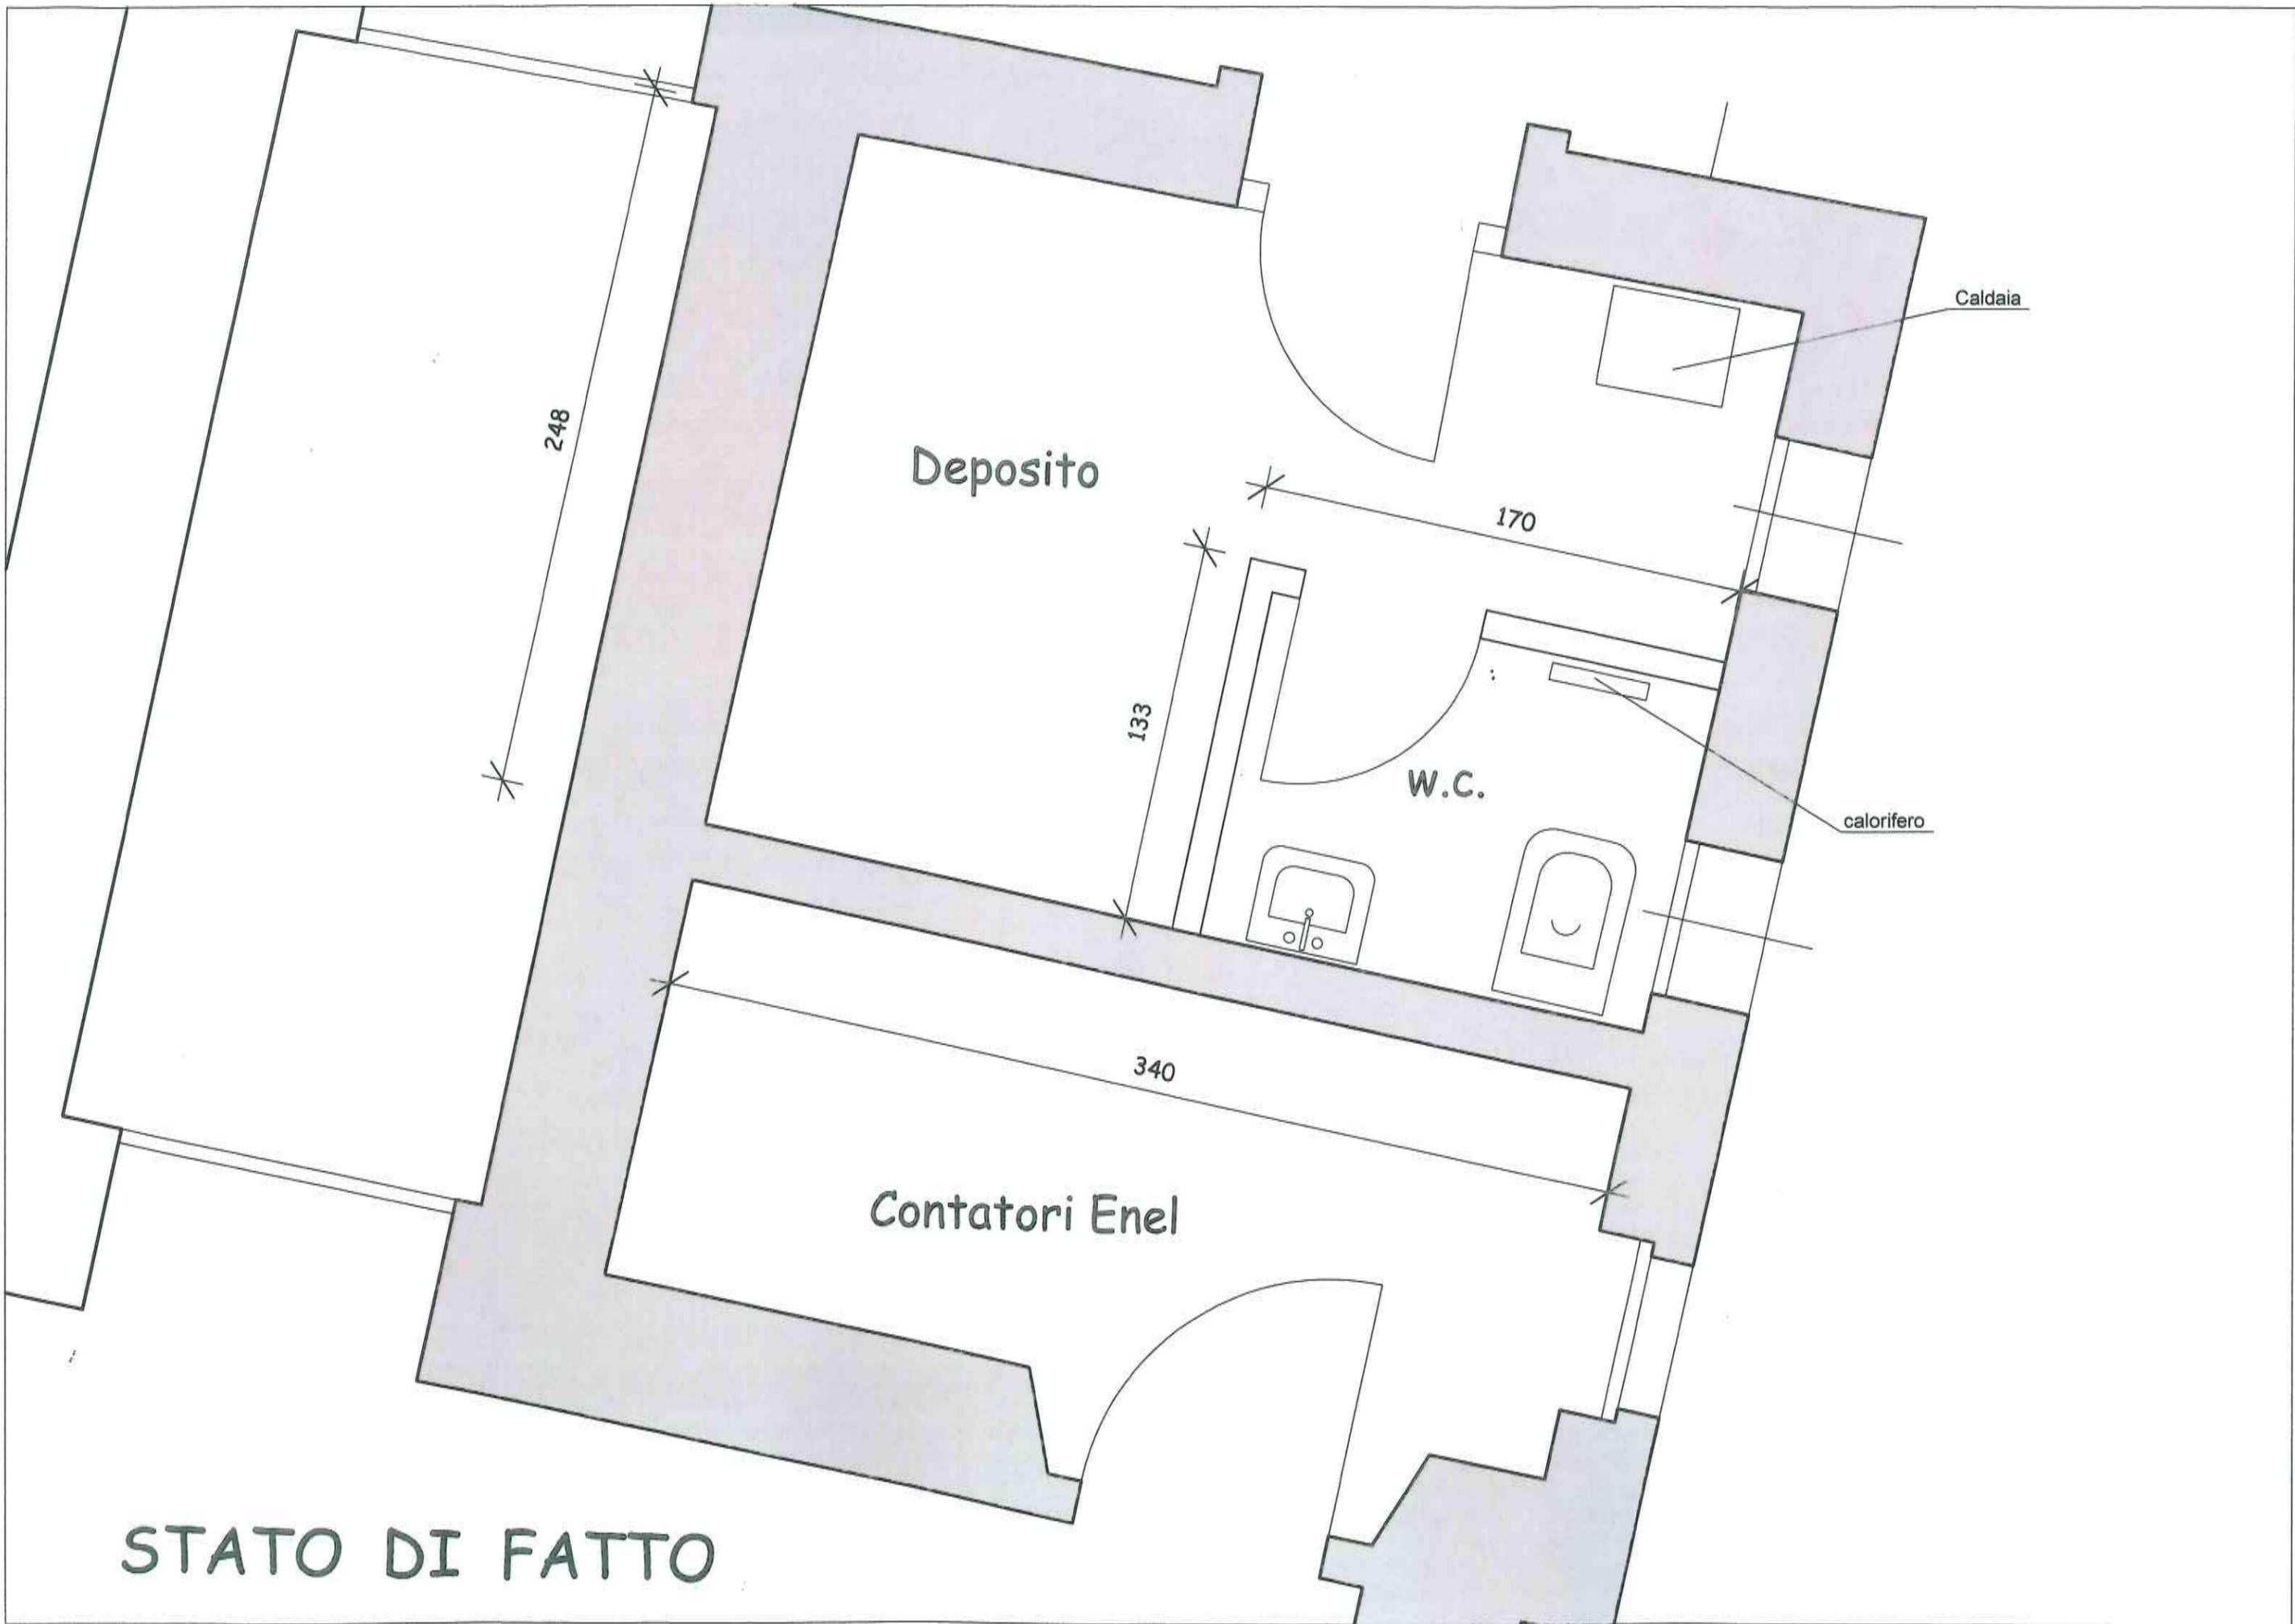

Deposito

W.C.

Contatori Enel

Caldaia

calorifero


248

170

133

340

STATO DI FATTO

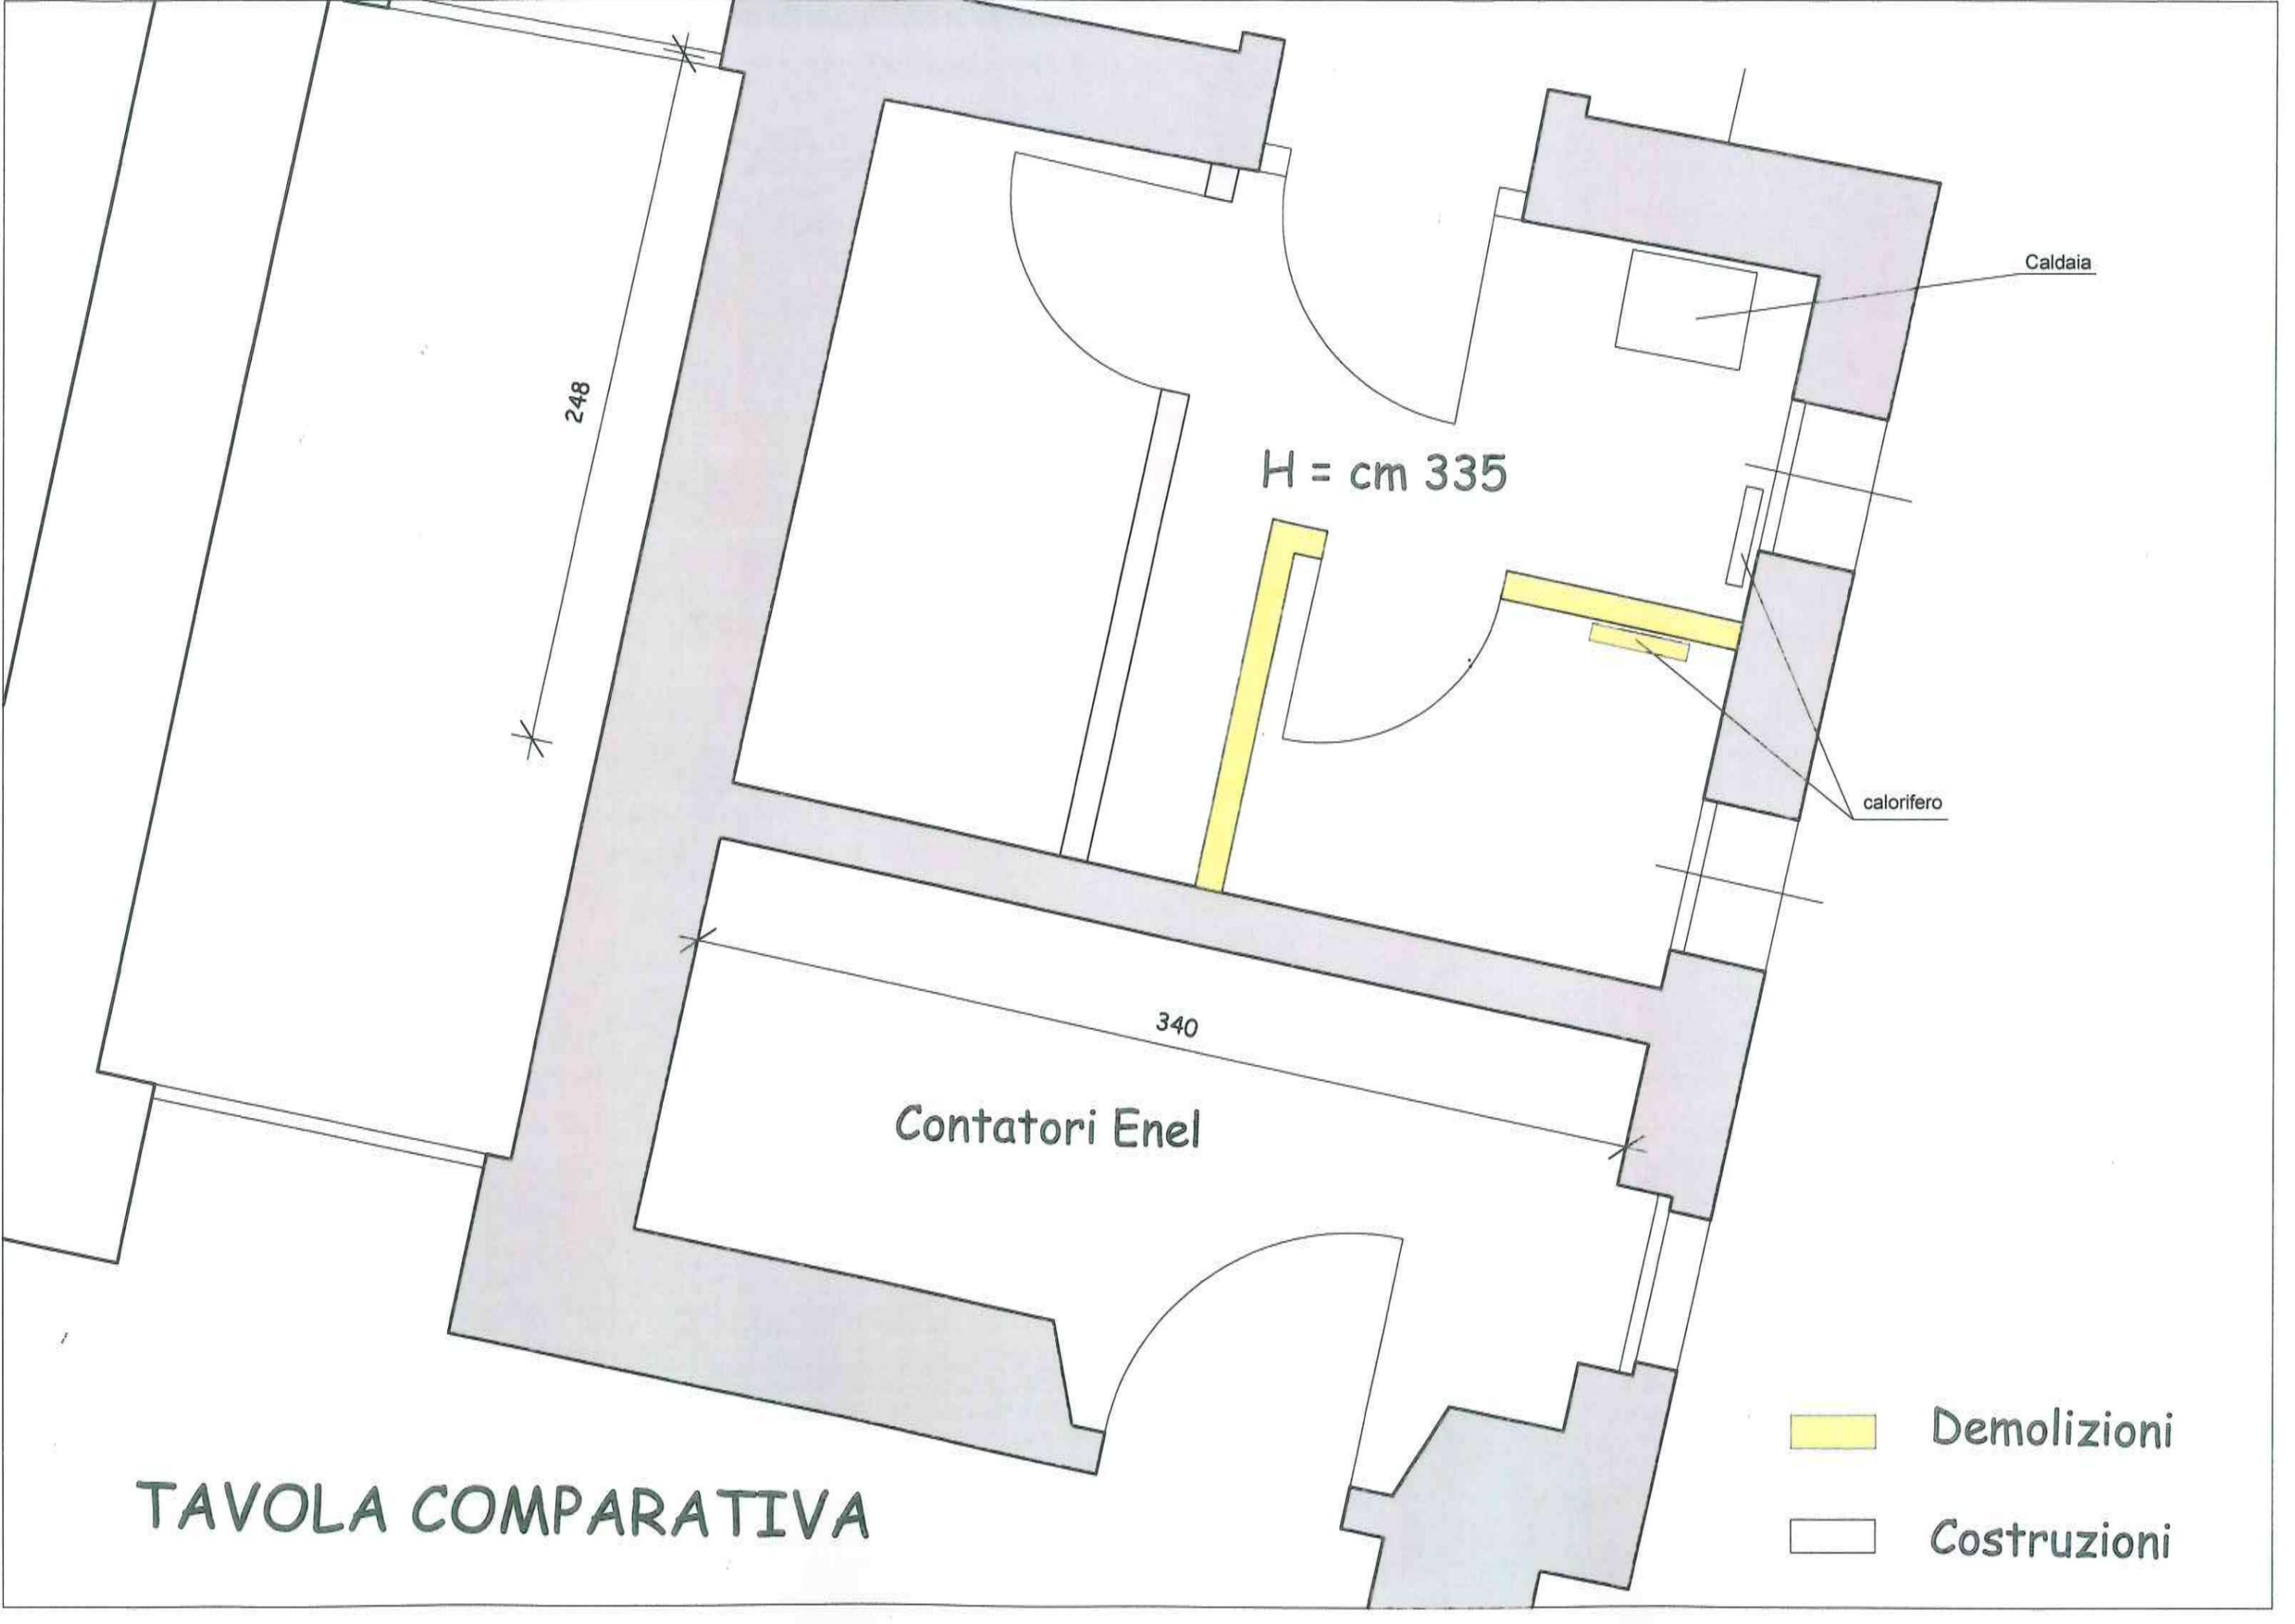

Caldia

H = cm 335

calorifero

340


248

Contatori Enel

- Demolizioni
- Costruzioni

TAVOLA COMPARATIVA

# PROGETTO

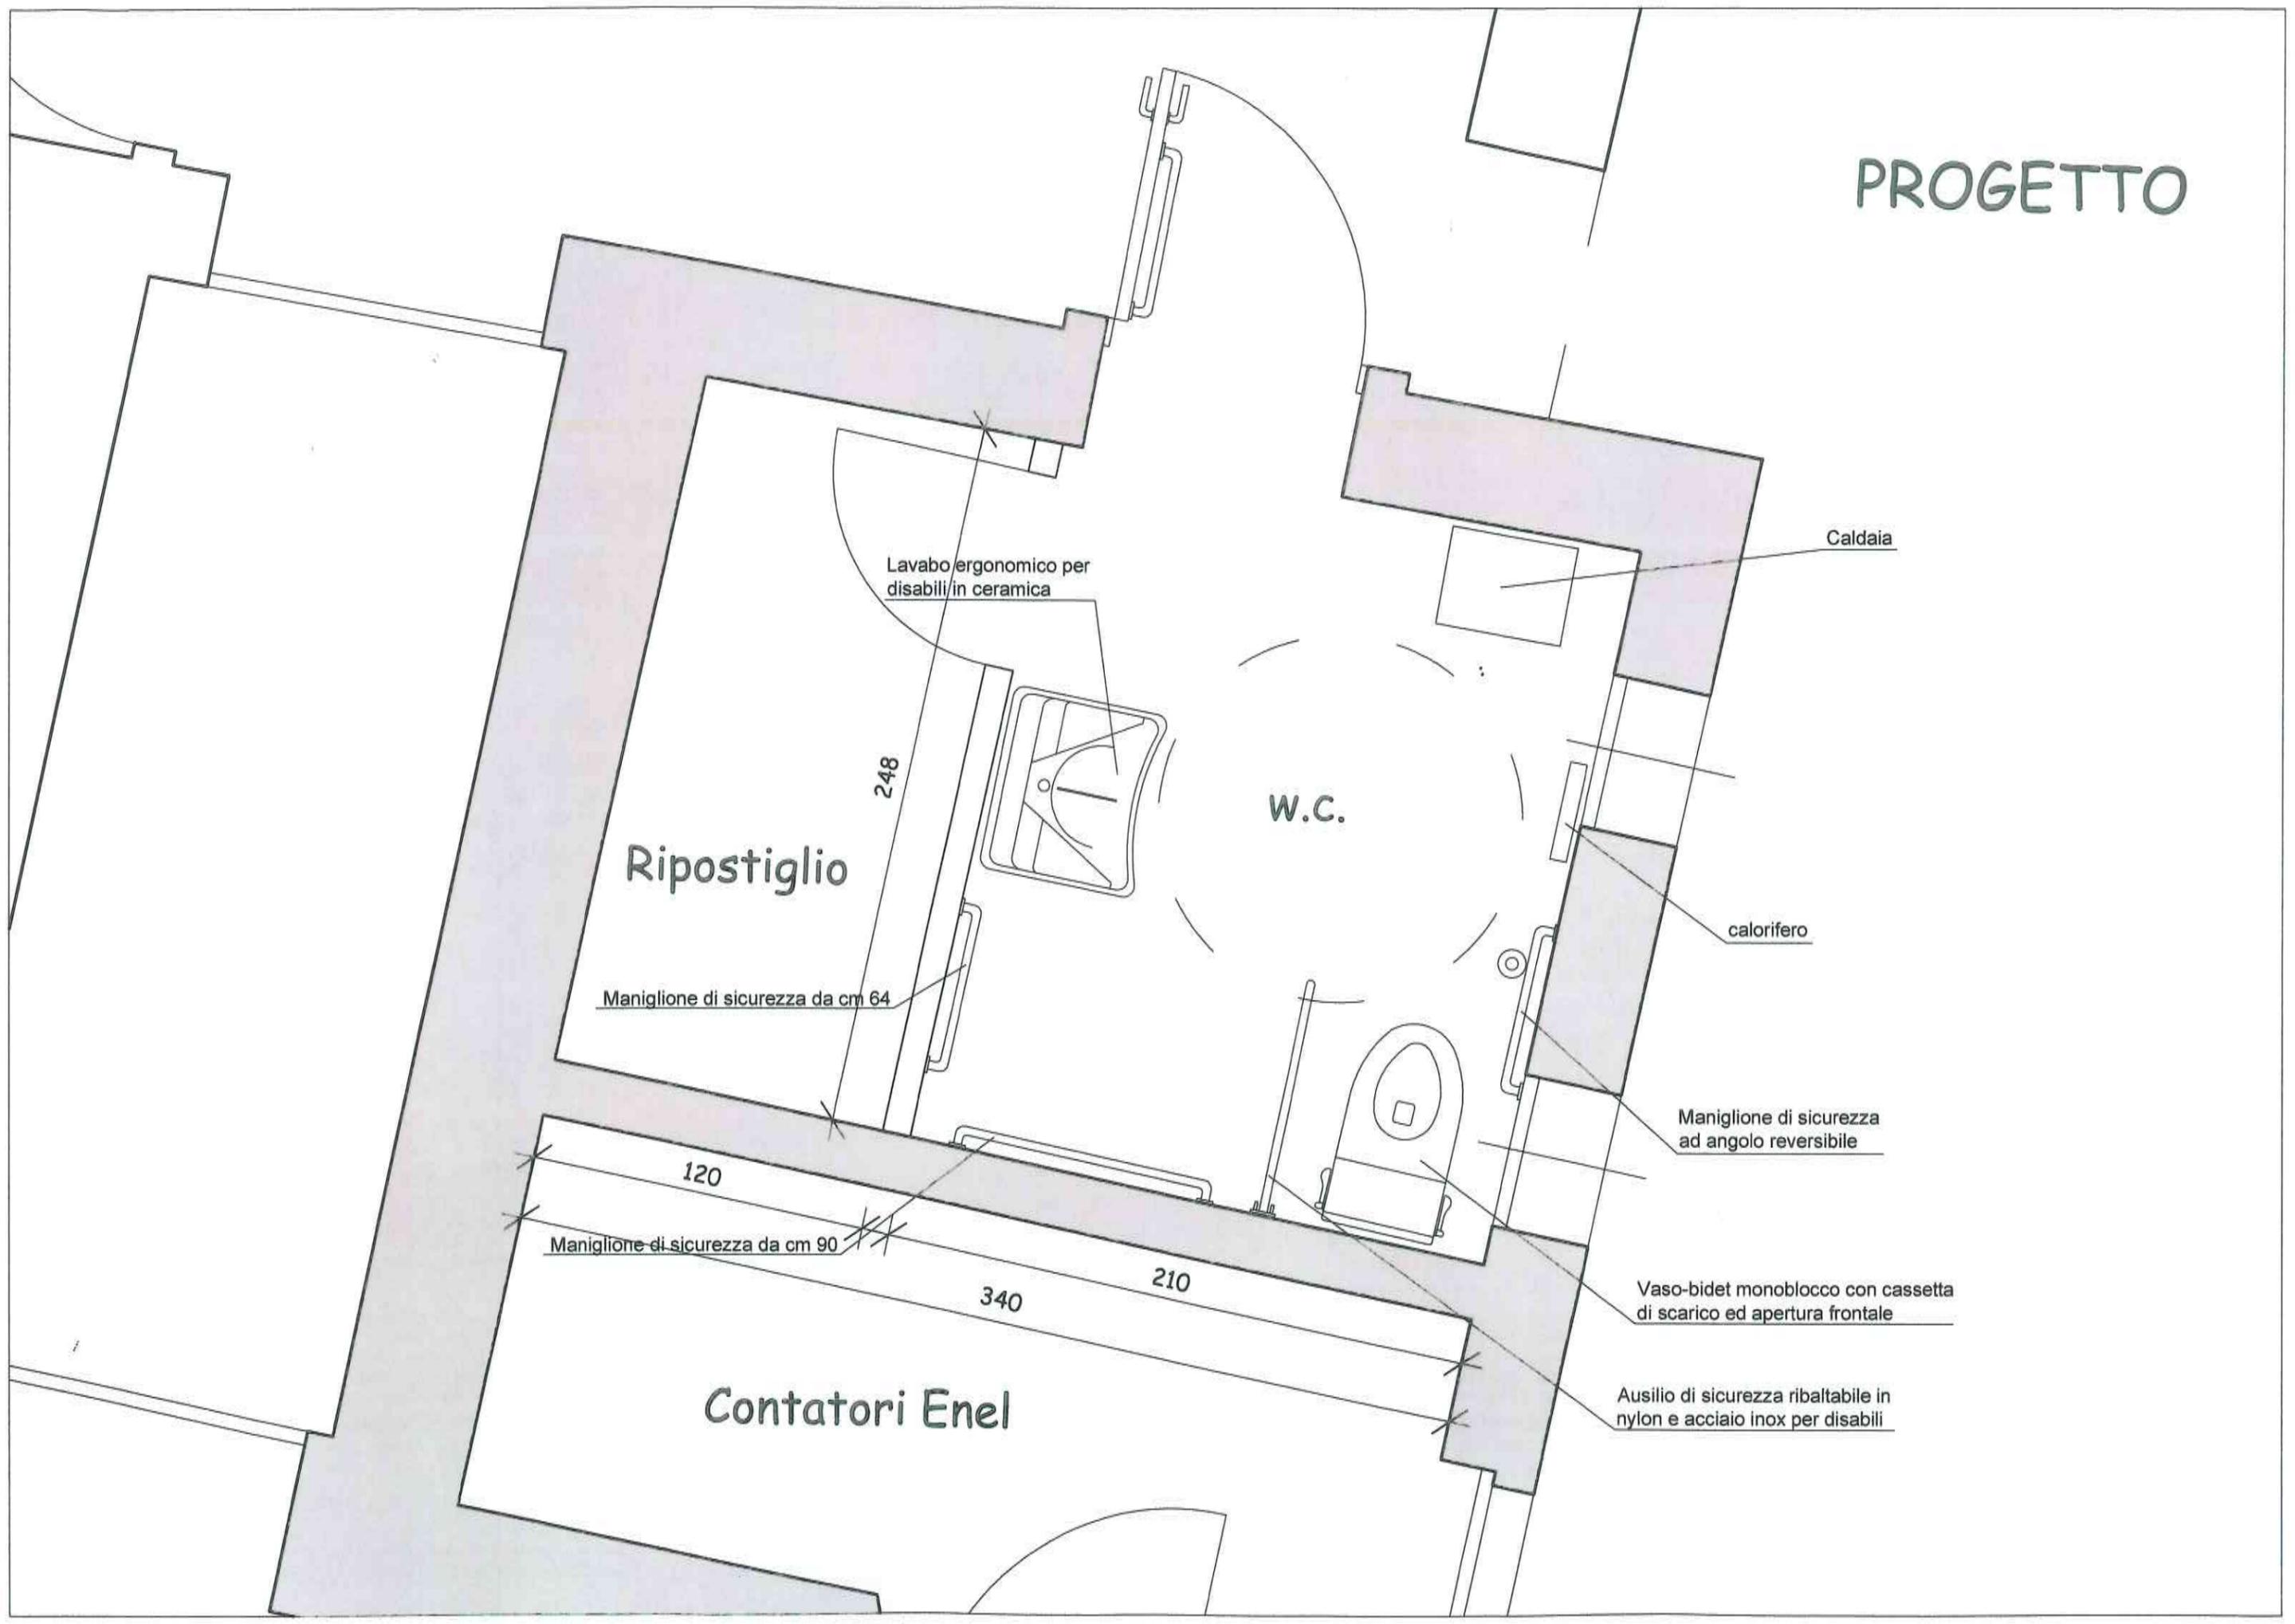

Lavabo ergonomico per disabili in ceramica

Caldaia

W.C.

Ripostiglio

calorifero

Maniglione di sicurezza da cm 64

Maniglione di sicurezza ad angolo reversibile

Maniglione di sicurezza da cm 90

Vaso-bidet monoblocco con cassetta di scarico ed apertura frontale

120

340

210

Ausilio di sicurezza ribaltabile in nylon e acciaio inox per disabili

Contatori Enel