


### LEGENDA

- VIA DI FUGA ORIZZONTALE
- VIA DI FUGA VERSO IL BASSO
- AREA PROTETTA DA ILLUMINAZIONE DI EMERGENZA
- USCITA DI SICUREZZA
- MANIGLIONE ANTIPANICO
- ESTINTORE PORTATILE 34A, 233BC A POLVERE Kg 6
- QUADRO ELETTRICO
- BOCCHETTA ANTINCENDIO UNI 45 ADEGUATAMENTE CORREDATA DI TUBAZIONE IN NYLON GOMMATO DA 20 ml. E LANCIA FRAZIONABILE
- STRUTTURA REI 120

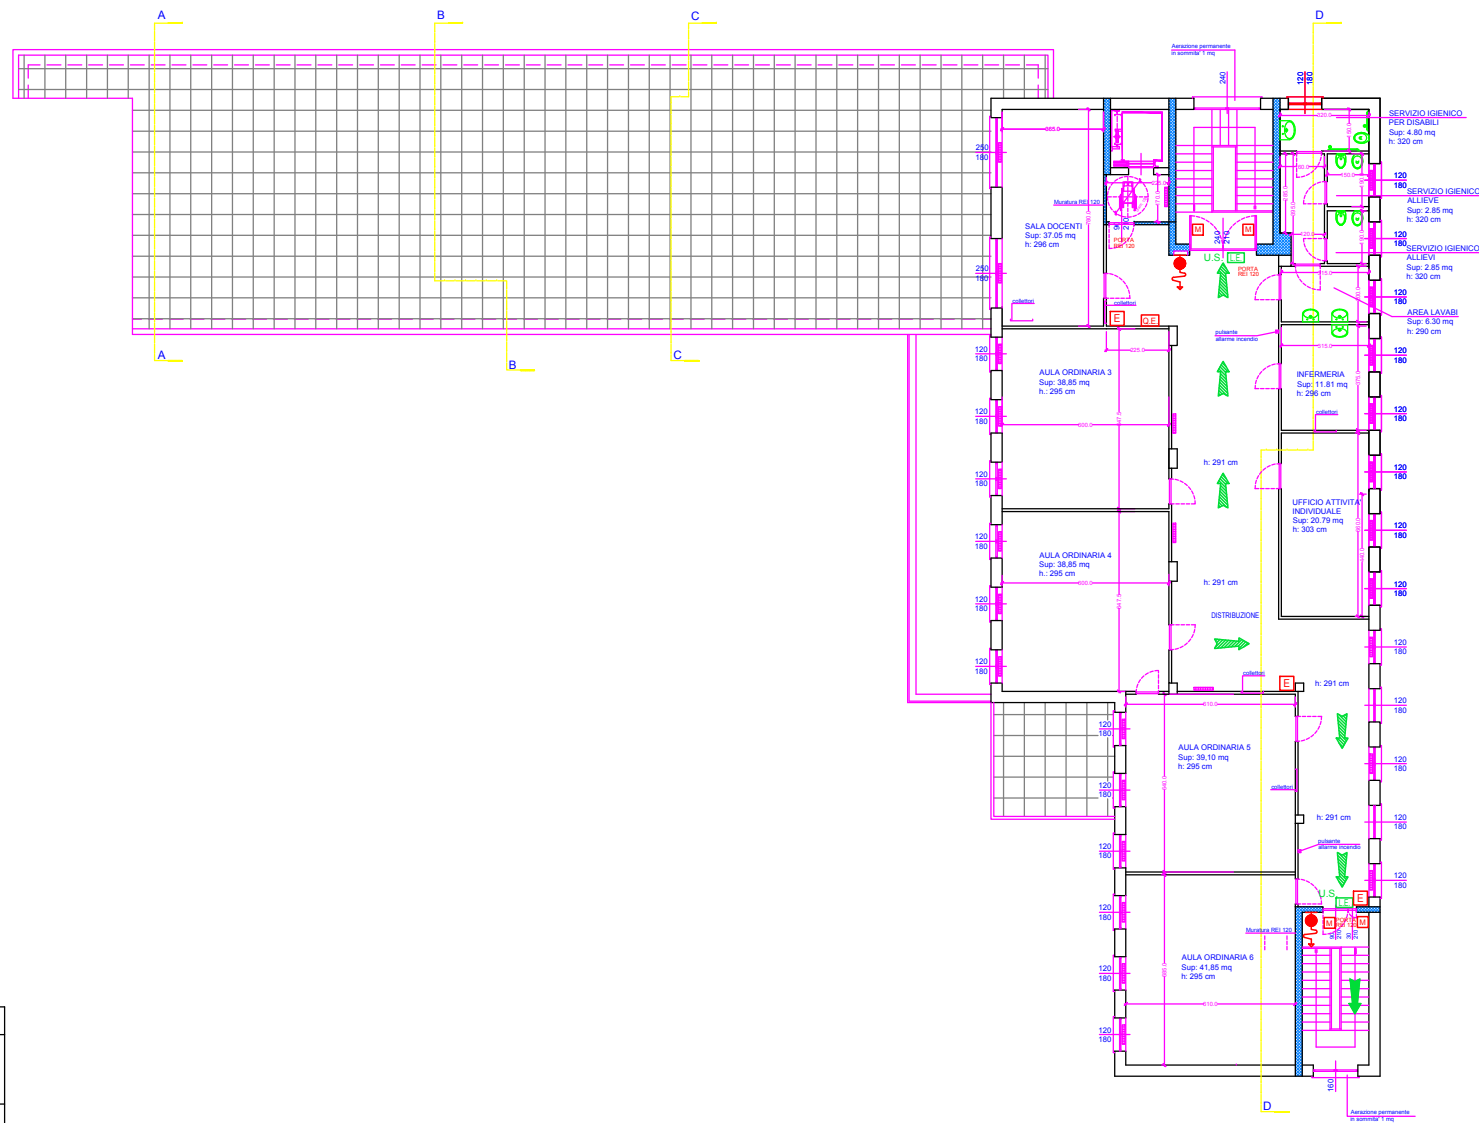

IL PROGETTISTA/DIRETTORE DEI LAVORI  
Geom. Giuseppe Levati

CONCESSIONARIO  
Afol di Monza e Brianza  
Via Tre Venezia, 63 - Meda (MI)

**LEVATI Geom. GIUSEPPE**

VIA MASSIRONI n. 20 - CONCOREZZO (MB)  
TEL/FAX 039/6049785 e-mail: geomlevati@libero.it

CLASSIFICAZIONE: S.C.I.A.	DATA: Gennaio 2013	SCALA: 1/100	AGGIORNAMENTI: Febbraio 2012
TITOLO LAVORO: Modifiche interne per adeguamento aule scuole professionali alla in via De Amicis - Concorezzo (MB)	TAVOLA: <b>3</b>	TITOLO DISEGNO: Progetto: pianta piano primo	
CONCESSIONARIO: Afol di Monza e Brianza - Via Tre Venezia, 63 - Meda (MI)	DISEGNATORE:	COPIA PER:	
PROPRIETA': Comune di Concorezzo - P.zza della Pace, 2 - Concorezzo (MB)			



**La presente copia e' conforme all'originale depositato  
presso gli archivi dell'Azienda**

**A3-FC-4C-08-78-CA-0D-F9-75-FB-3E-19-96-92-07-8A-BB-27-E8-57**

**CAdES 1 di 2 del 28/10/2020 12:54:01**

Soggetto: MAKHOUL HANY

S.N. Certificato: 0103 383E

Validità certificato dal 24/01/2020 16:16:25 al 24/01/2023 02:00:00

Rilasciato da InfoCert Firma Qualificata 2, INFOCERT SPA, IT

-----  
**CAdES 2 di 2 del 28/10/2020 18:18:55**

Soggetto: RIVA BARBARA

S.N. Certificato: 00D6 A851

Validità certificato dal 29/07/2019 10:52:02 al 29/07/2022 02:00:00

Rilasciato da InfoCert Firma Qualificata 2, INFOCERT SPA, IT  
-----