
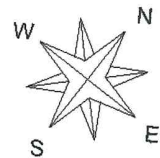


Agenzia del Territorio
CATASTO FABBRICATI
 Ufficio Provinciale di
 Milano

Dichiarazione protocollo n. _____ del _____	
Planimetria di u.i.u. in Comune di Meda	
Viale Tre Venezie	civ. 63
Identificativi Catastali:	Compilata da: Lanzani Giuseppe
Sezione:	Iscritto all'albo: Geometri
Foglio: 38	Prov. Como
Particella: 12	N. 1981
Subalterno: 701	

Scheda n. 2 Scala 1:500

PIANO PRIMO

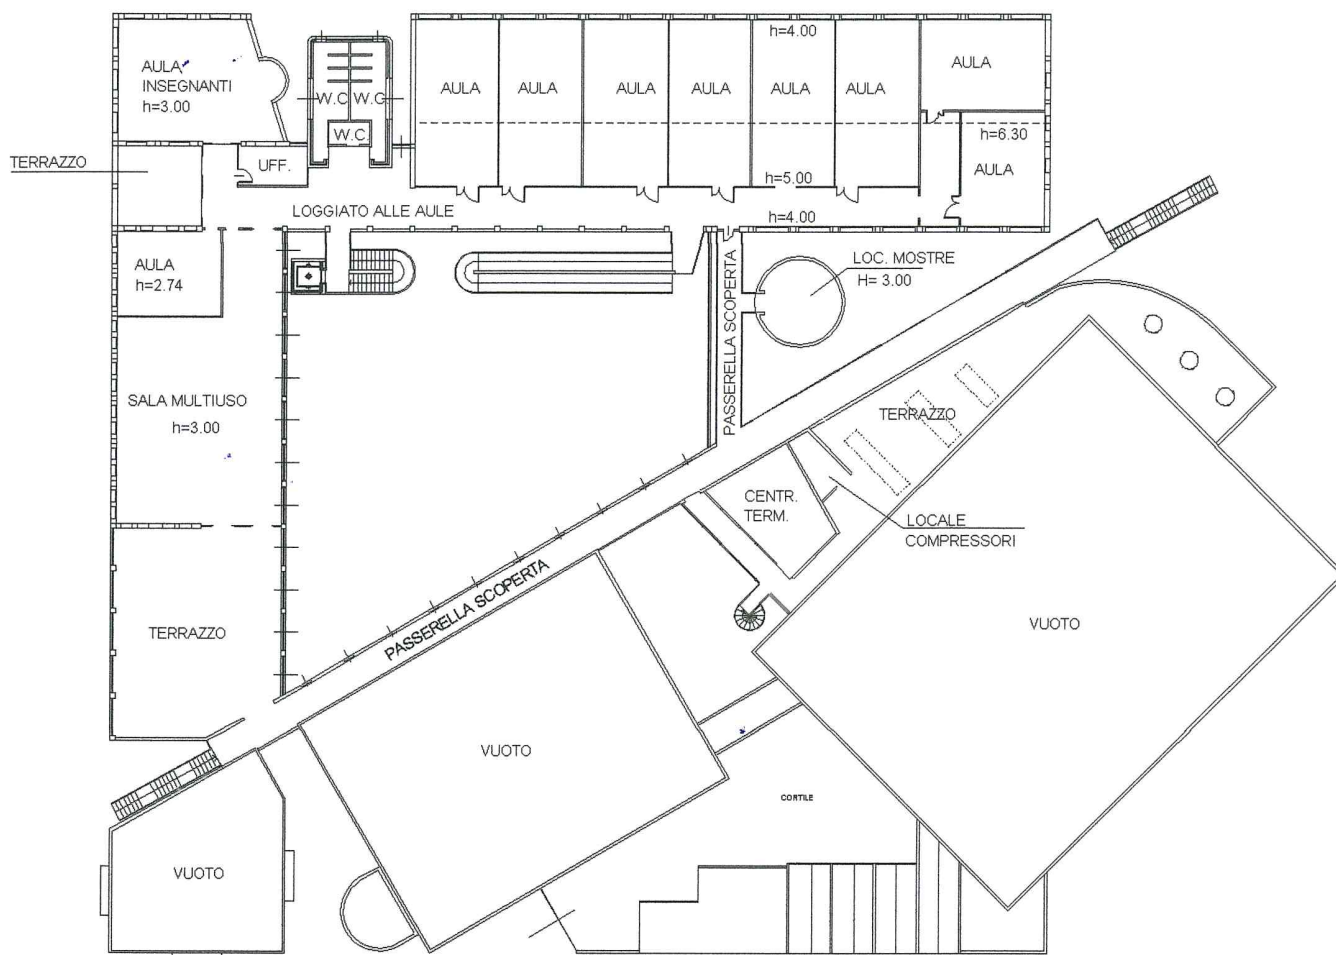

La presente copia e' conforme all'originale depositato
presso gli archivi dell'Azienda

A1-C6-00-DC-3B-B8-4B-BE-51-B6-6D-66-C1-F0-1B-7E-01-AF-A6-CD

CAdES 1 di 2 del 28/10/2020 12:54:01

Soggetto: MAKHOUL HANY

S.N. Certificato: 0103 383E

Validità certificato dal 24/01/2020 16:16:25 al 24/01/2023 02:00:00

Rilasciato da InfoCert Firma Qualificata 2, INFOCERT SPA, IT

CAdES 2 di 2 del 28/10/2020 18:18:55

Soggetto: RIVA BARBARA

S.N. Certificato: 00D6 A851

Validità certificato dal 29/07/2019 10:52:02 al 29/07/2022 02:00:00

Rilasciato da InfoCert Firma Qualificata 2, INFOCERT SPA, IT
