


Agenzia del Territorio
CATASTO FABBRICATI
 Ufficio provinciale di
Milano

Dichiarazione protocollo n. del
 Planimetria di u.i.u. in Comune di Meda
 Viale Tre Venezie civ. 63

Identificativi Catastali:
 Sezione:
 Foglio: 38
 Particella: 12
 Subalterno: 701

Compilata da:
 Lanzani Giuseppe
 Iscritto all'albo:
 Geometri
 Prov. Como N. 1981

Scheda n. 1 Scala 1: 500

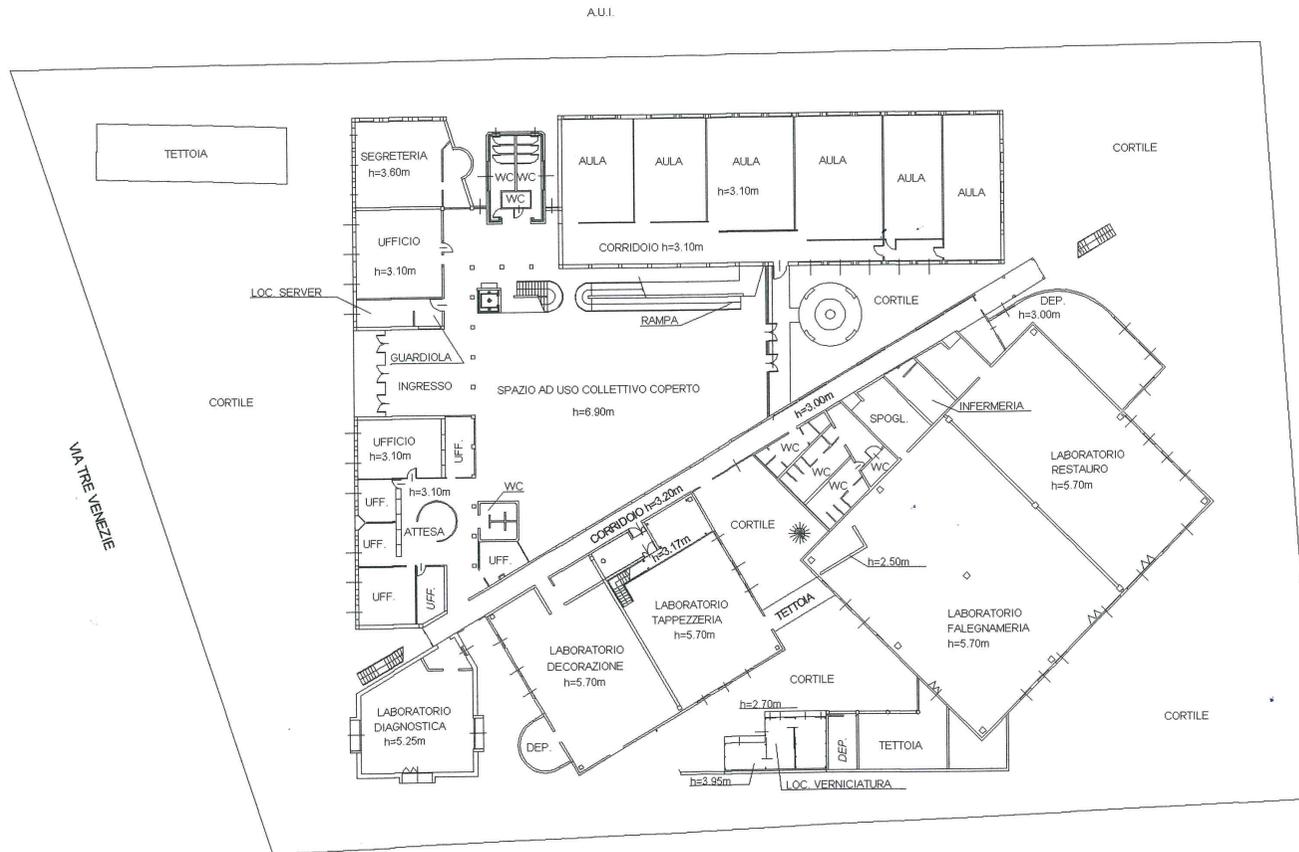

PIANO TERRA



**La presente copia e' conforme all'originale depositato
presso gli archivi dell'Azienda**

79-9C-36-B2-FB-21-1C-9E-0E-FA-5C-C4-77-26-52-49-85-B9-5F-B1

CAdES 1 di 2 del 28/10/2020 12:54:01

Soggetto: MAKHOUL HANY

S.N. Certificato: 0103 383E

Validità certificato dal 24/01/2020 16:16:25 al 24/01/2023 02:00:00

Rilasciato da InfoCert Firma Qualificata 2, INFOCERT SPA, IT

CAdES 2 di 2 del 28/10/2020 18:18:55

Soggetto: RIVA BARBARA

S.N. Certificato: 00D6 A851

Validità certificato dal 29/07/2019 10:52:02 al 29/07/2022 02:00:00

Rilasciato da InfoCert Firma Qualificata 2, INFOCERT SPA, IT
