


**PLANIMETRIA GENERALE**  
Scala 1:500

VIA MONTE BIANCO

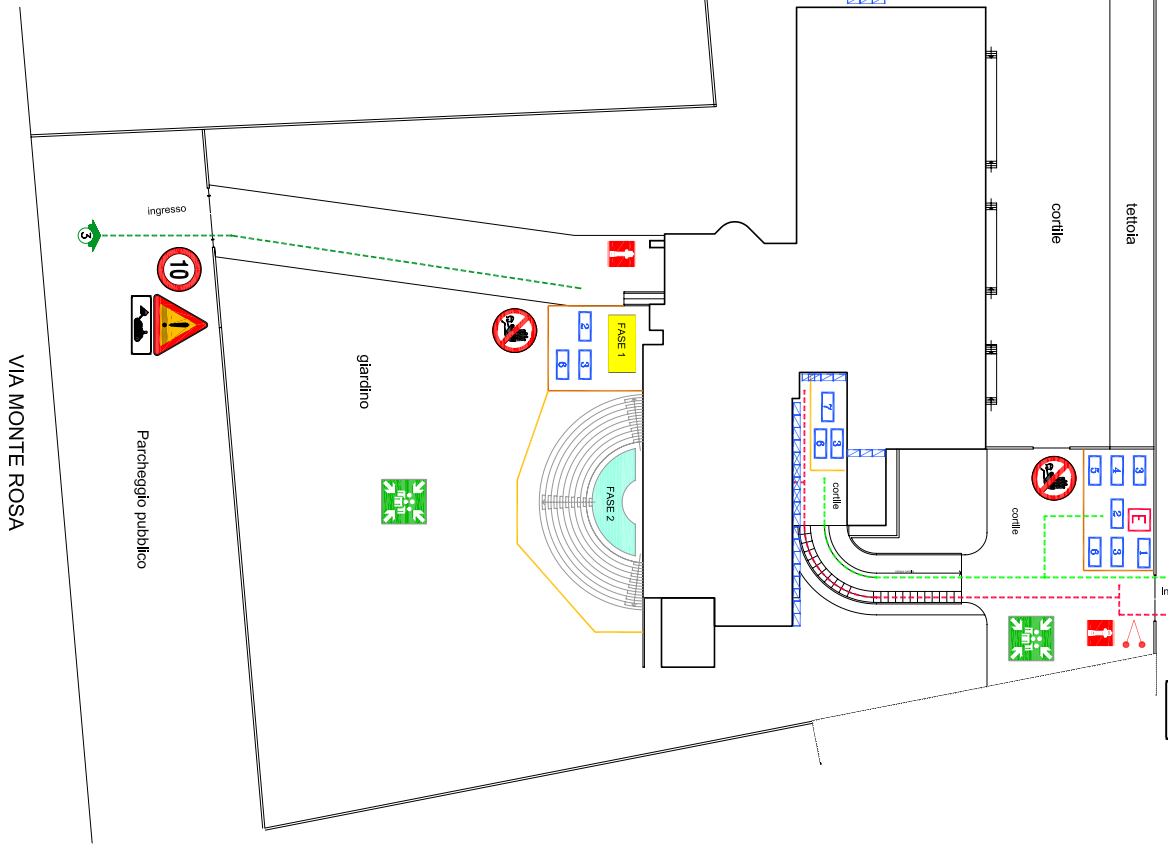

- 1** INGRESSI E PERCORSI OPERATORI DI CANTIERE  
E' vietato il deposito di materiali/attrezzature
- 2** INGRESSI E PERCORSI AUTOMEZZI DI CANTIERE  
E' vietata la sosta e il carico/scarico degli automezzi  
moderare la velocità
- 3** INGRESSI E PERCORSI AUTOMEZZI DI CANTIERE  
SOLO PER LAVORI ESTERNI - FASE 1 e 3  
E' vietata la sosta e il carico/scarico degli automezzi  
moderare la velocità  
segnalare il transito degli automezzi
- 4** CESA TA IN PANNELLI DI RETE METALLICA MODULARI  
Integrare con telo in p.v.c.
- 5** NASTRO BIANCO-ROSSO  
Ventilare periodicamente la completezza e stabilità
- 6** ESTINTORE A POLVERE  
Ventilare ogni 6 mesi

- 1** SERVIZIO IGIENICO
- 2** AREA DI CARICO/SCARICO Automezzi di cantiere
- 3** AREA STOCCAGGIO MATERIALI
- 4** BETONIERA A BICOCHIERE  
proteggere dalla caduta materiali dall' alto e intemperie
- 5** SEGA CIRCOLARE  
proteggere dalla caduta materiali dall' alto e intemperie
- 6** AREA STOCCAGGIO MACERIE  
proteggere dalla caduta materiali dall' alto e intemperie
- 7** AREA TIRO IN ALTO MATERIALI  
delimitare le aree con pericolo caduta nel vuoto
- PONTeggio E PIANI DI LAVORO IN CAVALLETTI METALLICI
- PONTeggio E PIANI DI LAVORO IN CAVALLETTI METALLICI  
mantovana paraschegge

IL TITOLARE DELL'ATTIVITA' .....

IL TECNICO.....

NOTE: rev. 0 del 07/01/2020 - EMESSO PER PROGETTO ESECUTIVO

PROGETTO ARCHITETTONICO

**dot arch umberto villani**  
tel. e fax: 039.2.232429  
e-mail: villani@libero.it

COMITENTE  
**AFOL**  
Agenzia Formazione Orientamento Lavoro  
MEDA - VIA TRE VENEZIE 63

SERVIZIO IGIENICO  
SEREGNO - VIA MONTE ROSA 10  
PREVENZIONE INCENDI - ESECUTIVI  
ADEGUAMENTO OPERE EDILI  
Stato di Progetto

1723-A

ES 025

**La presente copia e' conforme all'originale depositato  
presso gli archivi dell'Azienda**

**03-2F-F6-76-BF-A5-97-B8-C0-EF-CD-1B-E4-BF-1A-35-91-92-EF-47**

**CAdES 1 di 3 del 21/07/2021 11:53:59**

Soggetto: RIVA BARBARA

S.N. Certificato: 00D6 A851

Validità certificato dal 29/07/2019 10:52:02 al 29/07/2022 02:00:00

Rilasciato da InfoCert Firma Qualificata 2, INFOCERT SPA, IT

-----  
**CAdES 2 di 3 del 21/07/2021 11:16:46**

Soggetto: MAKHOUL HANY

S.N. Certificato: 0103 383E

Validità certificato dal 24/01/2020 16:16:25 al 24/01/2023 02:00:00

Rilasciato da InfoCert Firma Qualificata 2, INFOCERT SPA, IT

-----  
**CAdES 3 di 3 del 21/07/2021 11:48:07**

Soggetto: guerrieri marcello

S.N. Certificato: 06A2 06

Validità certificato dal 17/05/2021 09:45:50 al 17/05/2024 02:00:00

Rilasciato da InfoCamere Qualified Electronic Signature CA, InfoCamere S.C.p.A., IT

-----