


PIANO INTERATO - PART. 9

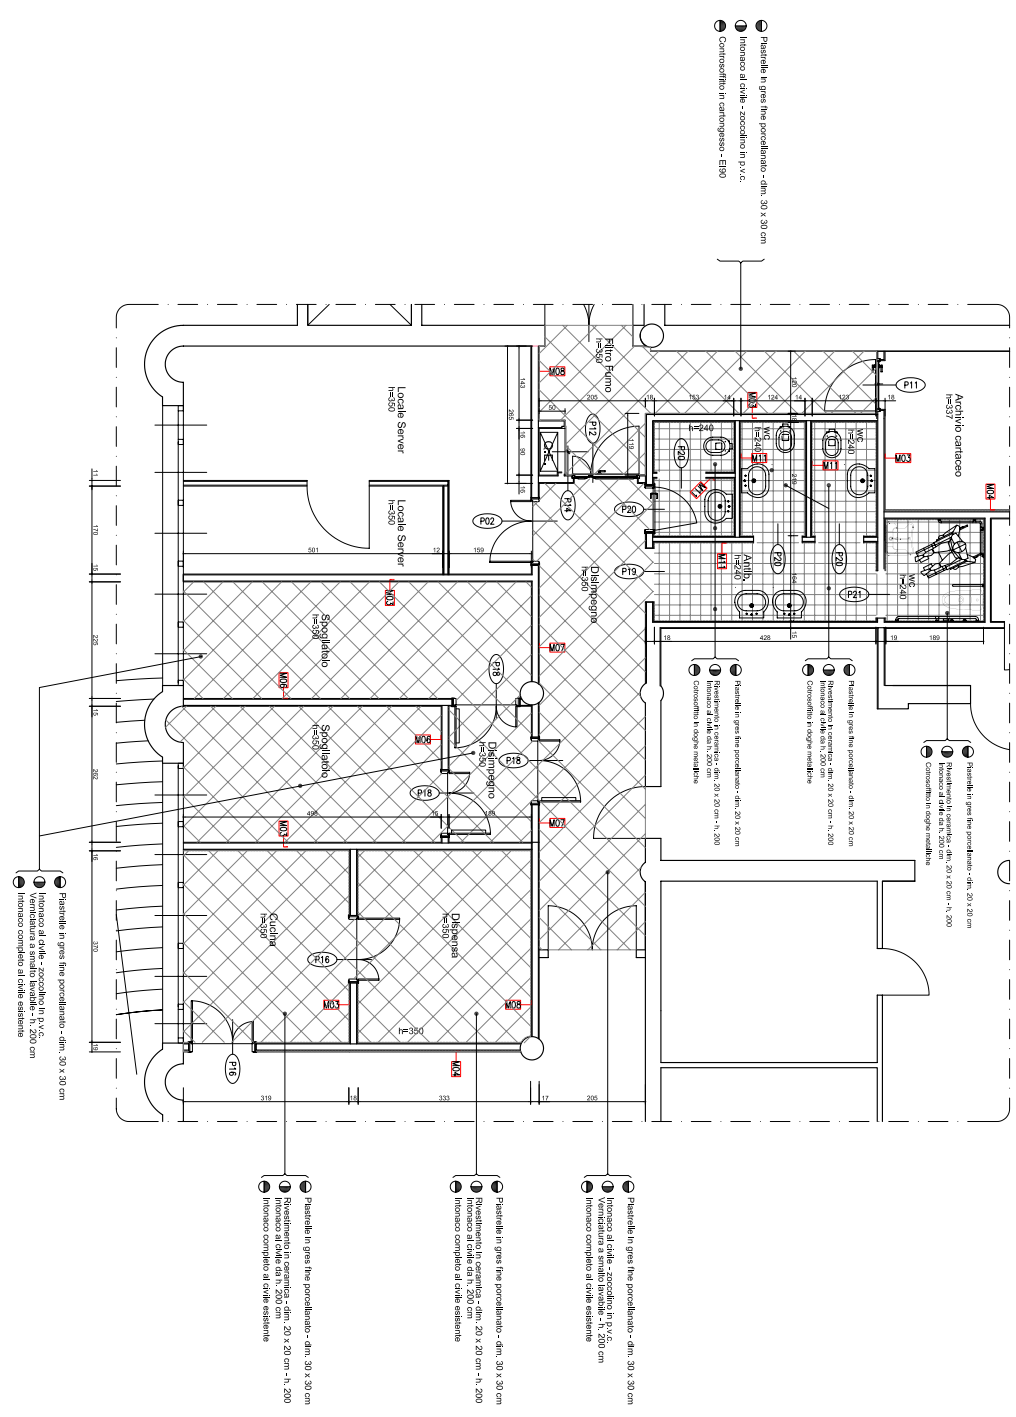

LEGENDA:

- (XXX) - Riferimento serramenti (Innati) - vedi abaco serramenti
- (XXX) - Tipologia murature - vedi abaco murature

NOTA

SOND ESCLUSE LE SEGUENTI LAVORAZIONI
 - Impianti elettrici, illuminazione e dell
 - Impianti idrico sanitari e attrezzature per disabili
 - Impianti di riscaldamento e condizionamento

IL PROGETTISTA.....
 IL R.U.P.....

NOTE: rev. 0 del 07/07/2020 - BASSO PER PROGETTO ESECUTIVO	
AFOL Agenzia Formazione Orientamento Lavoro	
AFOL SEREGNO - VIA MONTE ROSA 10 PREVENZIONE INCENDI - ESECUTIVI ADEGUAMENTO OPERE EDILI PIANO 1° INTERATO - PART. N. 9	
ES	023

**La presente copia e' conforme all'originale depositato
presso gli archivi dell'Azienda**

0D-8E-87-E6-DB-F4-42-9F-8A-7B-69-4E-77-62-04-E5-36-3C-5E-51

CAdES 1 di 3 del 21/07/2021 11:53:59

Soggetto: RIVA BARBARA

S.N. Certificato: 00D6 A851

Validità certificato dal 29/07/2019 10:52:02 al 29/07/2022 02:00:00

Rilasciato da InfoCert Firma Qualificata 2, INFOCERT SPA, IT

CAdES 2 di 3 del 21/07/2021 11:16:46

Soggetto: MAKHOUL HANY

S.N. Certificato: 0103 383E

Validità certificato dal 24/01/2020 16:16:25 al 24/01/2023 02:00:00

Rilasciato da InfoCert Firma Qualificata 2, INFOCERT SPA, IT

CAdES 3 di 3 del 21/07/2021 11:48:07

Soggetto: guerrieri marcello

S.N. Certificato: 06A2 06

Validità certificato dal 17/05/2021 09:45:50 al 17/05/2024 02:00:00

Rilasciato da InfoCamere Qualified Electronic Signature CA, InfoCamere S.C.p.A., IT
