



PIANO SECONDO

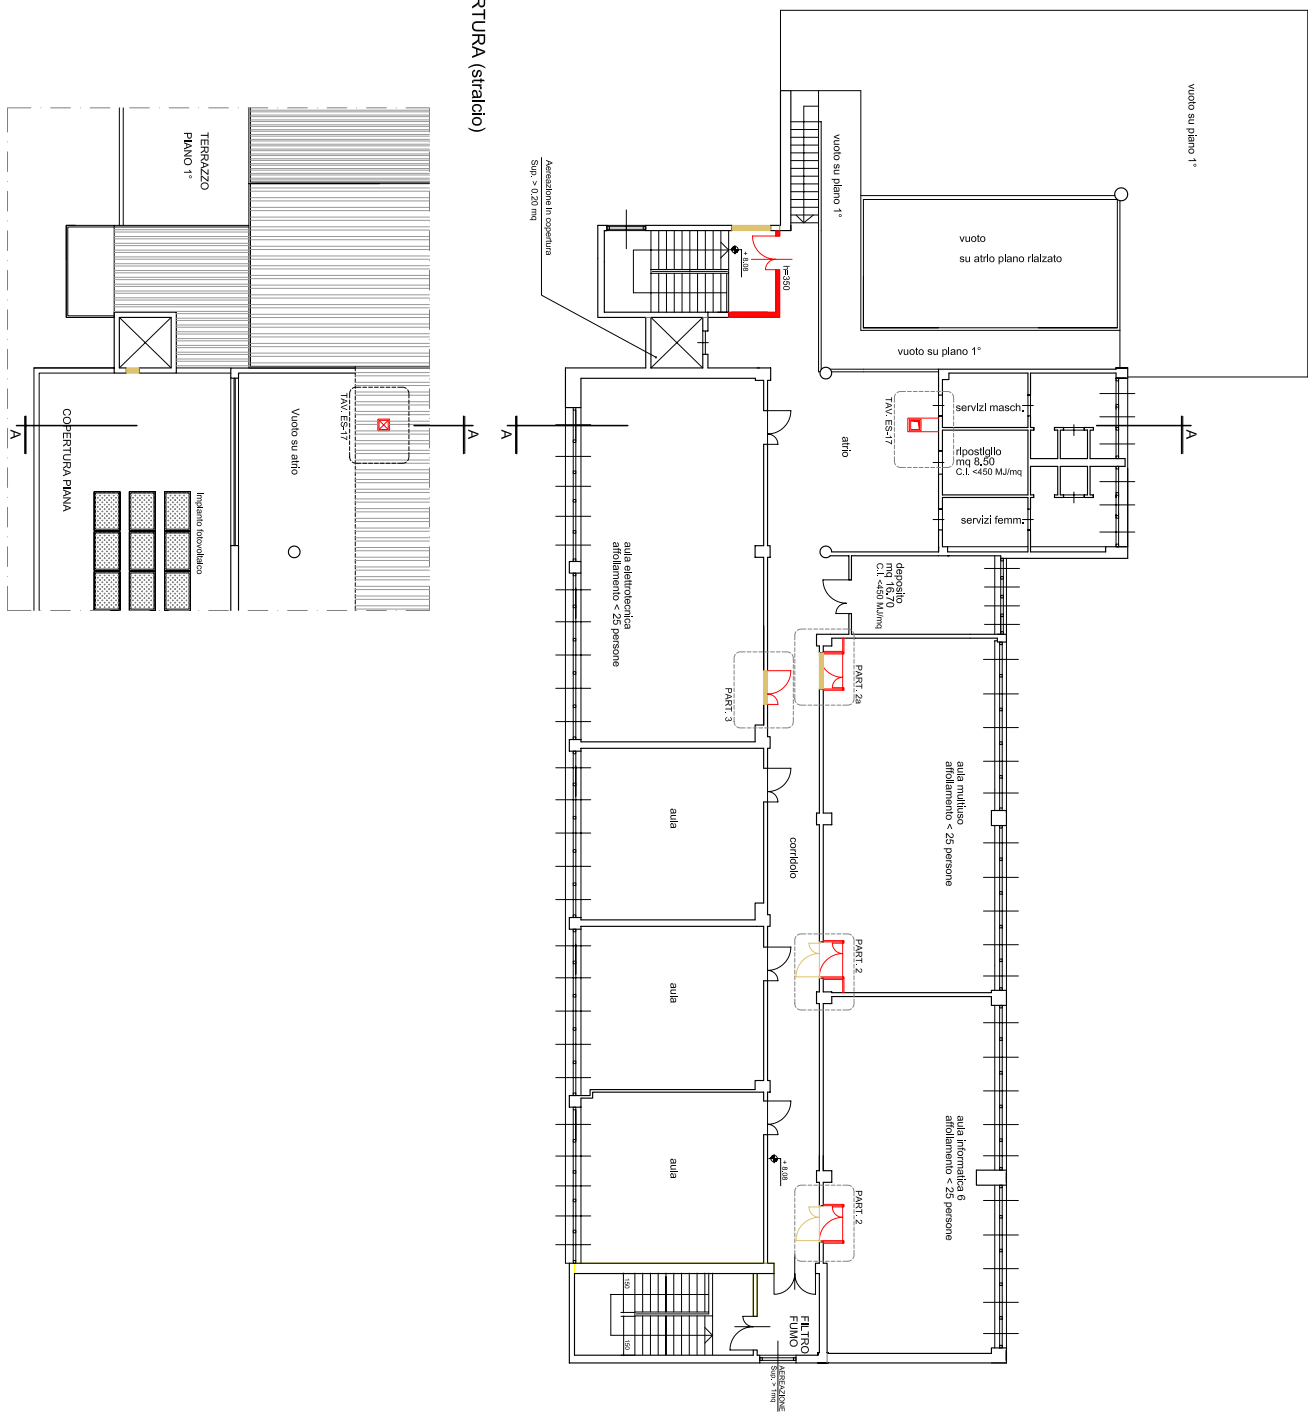

PIANO COPERTURA (stralcio)

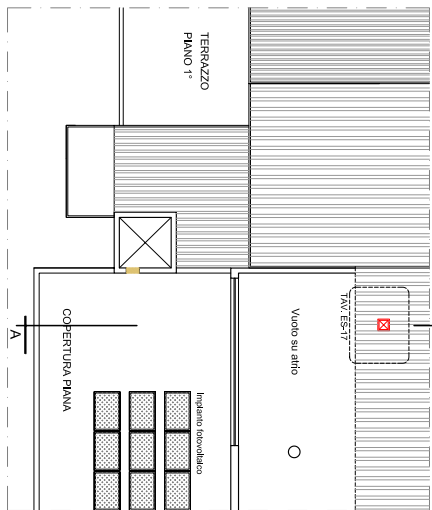

IL PROGETTISTA.....

IL R.U.P.....

NOTE: rev. 0 del 07/01/2021 - INMESSO PER PROGETTO ESECUTIVO

**PROGETTO ARCHITETTONICO**

**dati arch. ambiente vj&ari**  
 via Coronelli 7 - 35039 S. Giustina (PD)  
 tel. +39 049 8722333 - fax +39 049 8722334  
 www.vj&ari.com

**COMITENTE**  
**AFOL**  
 Agenzia Formazione Orientamento Lavoro

**SEREGNO - VIA MONTE ROSA 10**  
**ADDEGUAMENTO OPERE EDILI**  
 Stato di Completamento  
**PIANO 2° - COPERTURA**

**PROGETTO** 1  
**ES** 007

**La presente copia e' conforme all'originale depositato  
presso gli archivi dell'Azienda**

**E7-9B-BB-A7-4F-BC-9F-C3-80-8D-52-DD-F9-04-2A-4D-6B-C1-18-26**

**CAdES 1 di 3 del 21/07/2021 11:53:59**

Soggetto: RIVA BARBARA

S.N. Certificato: 00D6 A851

Validità certificato dal 29/07/2019 10:52:02 al 29/07/2022 02:00:00

Rilasciato da InfoCert Firma Qualificata 2, INFOCERT SPA, IT

-----  
**CAdES 2 di 3 del 21/07/2021 11:16:46**

Soggetto: MAKHOUL HANY

S.N. Certificato: 0103 383E

Validità certificato dal 24/01/2020 16:16:25 al 24/01/2023 02:00:00

Rilasciato da InfoCert Firma Qualificata 2, INFOCERT SPA, IT

-----  
**CAdES 3 di 3 del 21/07/2021 11:48:07**

Soggetto: guerrieri marcello

S.N. Certificato: 06A2 06

Validità certificato dal 17/05/2021 09:45:50 al 17/05/2024 02:00:00

Rilasciato da InfoCamere Qualified Electronic Signature CA, InfoCamere S.C.p.A., IT

-----