
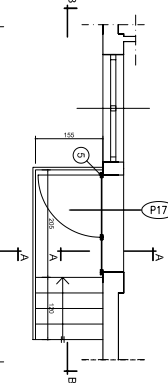


STATO DI FATTO

STATO DI PROGETTO




SCALA IN PROFILI DI ACCIAIO ZINCATO A CALDO - scala 1:20

Planta


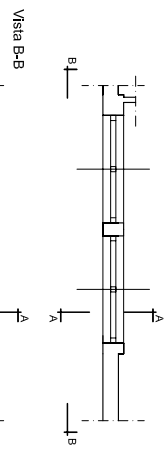


Sez. A-A

Sez. B-B

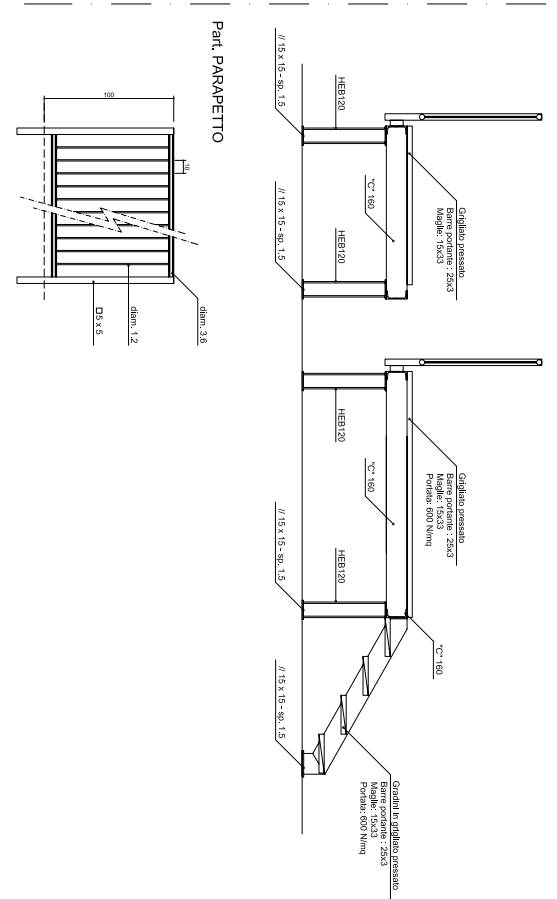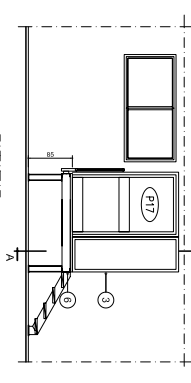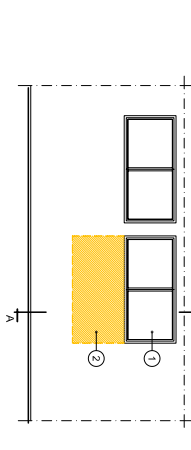



PARTICOLARE N. 7

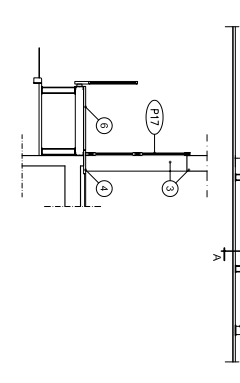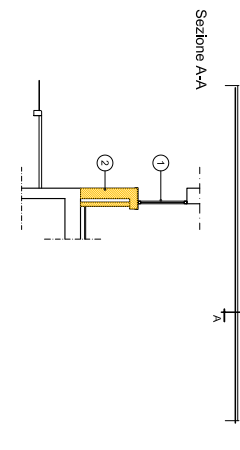



STATO DI FATTO

STATO DI PROGETTO

Planta

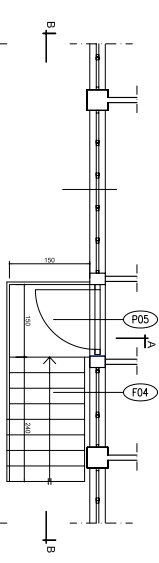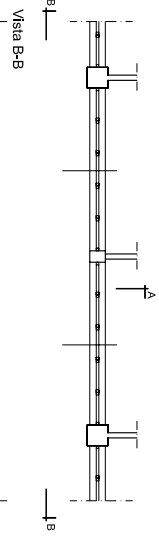

PARTICOLARE N. 6

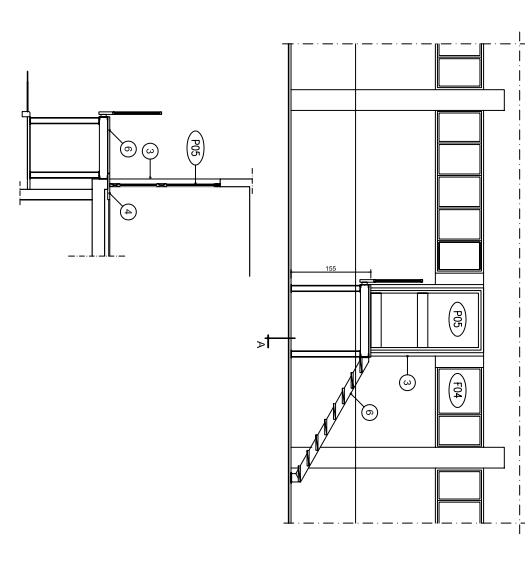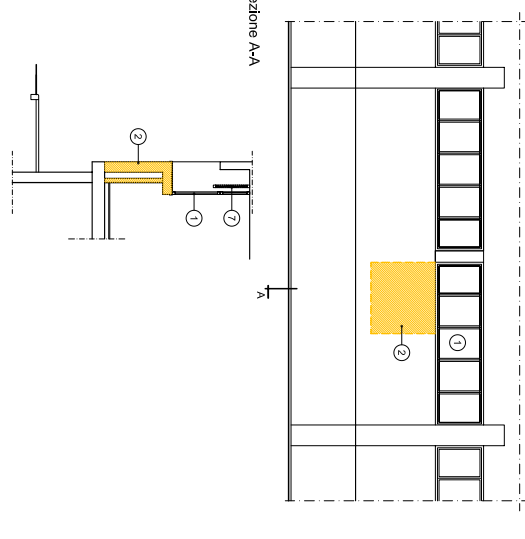

LEGENDA:

- 1 SERRAMENTI IN ALLUMINIO ESISTENTE
- 2 PARETE IN C.A. E TRAVICOLI IN XTENDO
- 3 RIGURANDATURA E BASA TUSA SPALLETTE
- 4 SOGGIA IN PIETRA
- 5 IMBOTTITE COPRIFILI IN LAMIERA
- 6 SCALA E PARAPETTO IN ACCIAIO ZINCATO A CALDO
- 7 VENEZIANE IN ALLUMINIO
- F-04 FORNITURA E POSA SERRAMENTI IN PROFILI DI ALLUMINIO
- P-05 FORNITURA E POSA SERRAMENTI IN PROFILI DI ALLUMINIO
- P-17 FORNITURA E POSA SERRAMENTI IN PROFILI DI ALLUMINIO

IL PROGETTISTA.....

IL R.U.P.....

**La presente copia e' conforme all'originale depositato
presso gli archivi dell'Azienda**

30-0E-F2-56-5E-0E-D8-E1-F5-70-38-E2-AF-40-EB-46-B9-F3-32-A8

CAdES 1 di 3 del 21/07/2021 11:53:59

Soggetto: RIVA BARBARA

S.N. Certificato: 00D6 A851

Validità certificato dal 29/07/2019 10:52:02 al 29/07/2022 02:00:00

Rilasciato da InfoCert Firma Qualificata 2, INFOCERT SPA, IT

CAdES 2 di 3 del 21/07/2021 11:16:46

Soggetto: MAKHOUL HANY

S.N. Certificato: 0103 383E

Validità certificato dal 24/01/2020 16:16:25 al 24/01/2023 02:00:00

Rilasciato da InfoCert Firma Qualificata 2, INFOCERT SPA, IT

CAdES 3 di 3 del 21/07/2021 11:48:07

Soggetto: guerrieri marcello

S.N. Certificato: 06A2 06

Validità certificato dal 17/05/2021 09:45:50 al 17/05/2024 02:00:00

Rilasciato da InfoCamere Qualified Electronic Signature CA, InfoCamere S.C.p.A., IT
