



SEZIONE A-A

STATO DI FATTO E COMPARATIVO

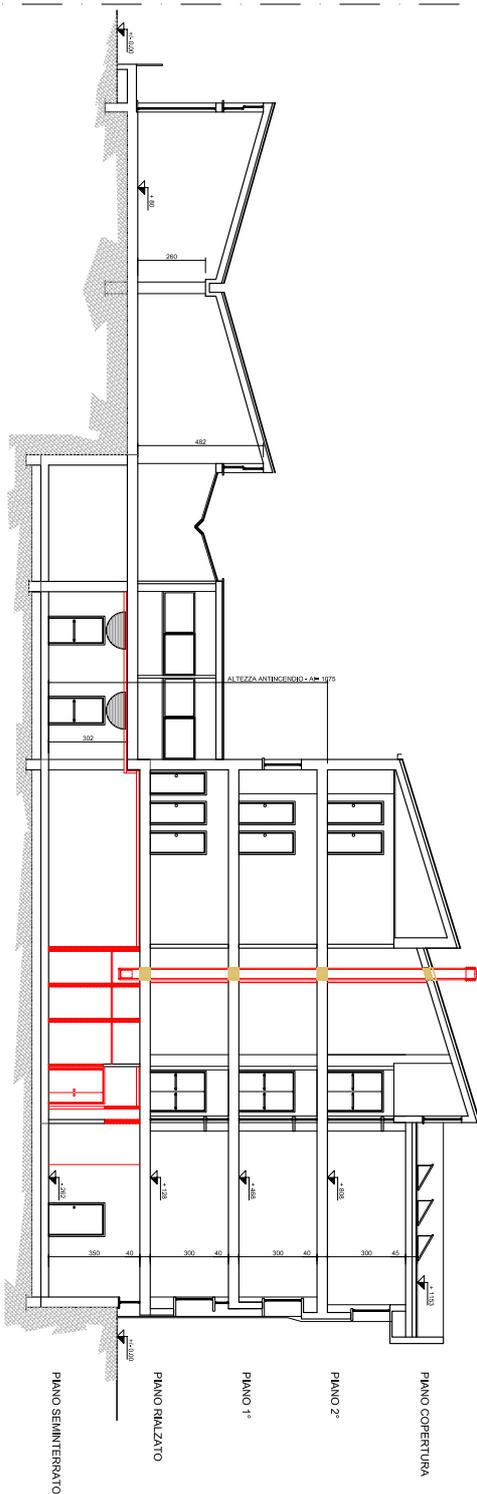

STATO DI PROGETTO

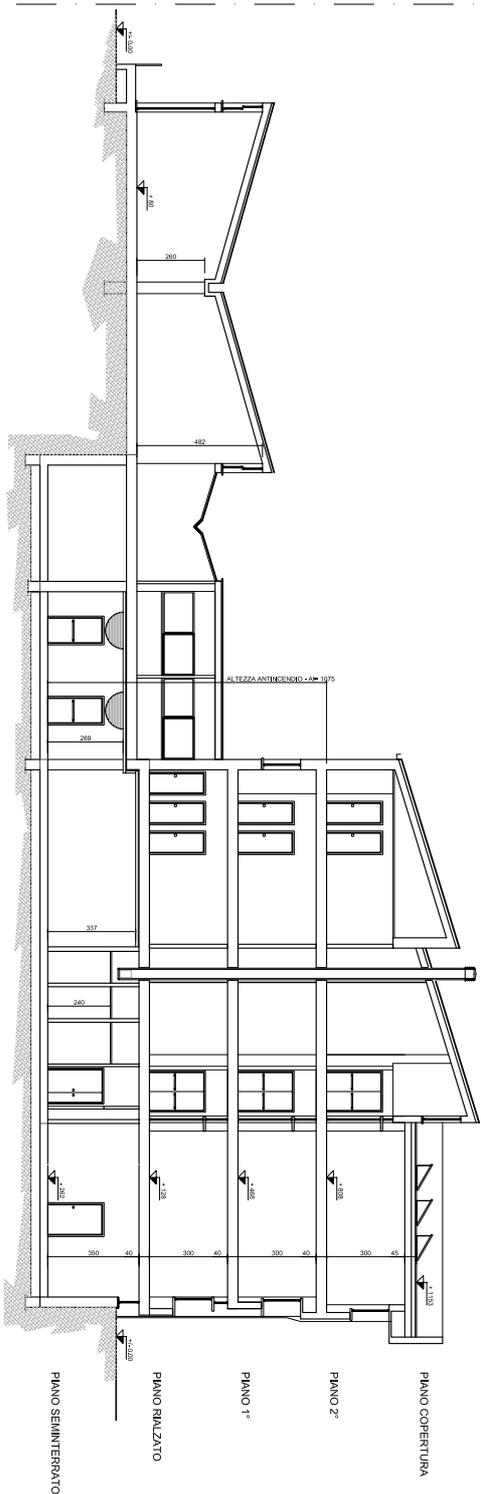

IL PROGETTISTA.....
 IL R.U.P.....

NOTE: rev. 0 del 07/01/2020 - BMESSO PER PROGETTO ESECUTIVO

PROGETTO ARCHITETTONICO
 dati arch. Umberto Viani
 via Corridore 7 - 20095 Sesto San Giovanni (MI)
 tel. 02 86348888 - fax 02 86348889

COMITENTE
AFOL
 Agenzia Formazione Orientamento Lavoro
MDA - VIA TRE TENZIE 43

SEREGNO - VIA MONTE ROSA 10
 PREVENZIONE INCENDI - ESECUTIVI
 Stato di Progetto
 SEZIONE A-A

PRODOTTO DA
 ES 024

**La presente copia e' conforme all'originale depositato
presso gli archivi dell'Azienda**

60-45-09-73-89-0C-EE-A9-38-A6-20-53-47-FD-64-BA-8D-3D-1B-72

CAdES 1 di 3 del 21/07/2021 11:53:59

Soggetto: RIVA BARBARA

S.N. Certificato: 00D6 A851

Validità certificato dal 29/07/2019 10:52:02 al 29/07/2022 02:00:00

Rilasciato da InfoCert Firma Qualificata 2, INFOCERT SPA, IT

CAdES 2 di 3 del 21/07/2021 11:16:46

Soggetto: MAKHOUL HANY

S.N. Certificato: 0103 383E

Validità certificato dal 24/01/2020 16:16:25 al 24/01/2023 02:00:00

Rilasciato da InfoCert Firma Qualificata 2, INFOCERT SPA, IT

CAdES 3 di 3 del 21/07/2021 11:48:07

Soggetto: guerrieri marcello

S.N. Certificato: 06A2 06

Validità certificato dal 17/05/2021 09:45:50 al 17/05/2024 02:00:00

Rilasciato da InfoCamere Qualified Electronic Signature CA, InfoCamere S.C.p.A., IT
