


PLANIMETRIA GENERALE
Scala 1:500

VIA MONTE BIANCO

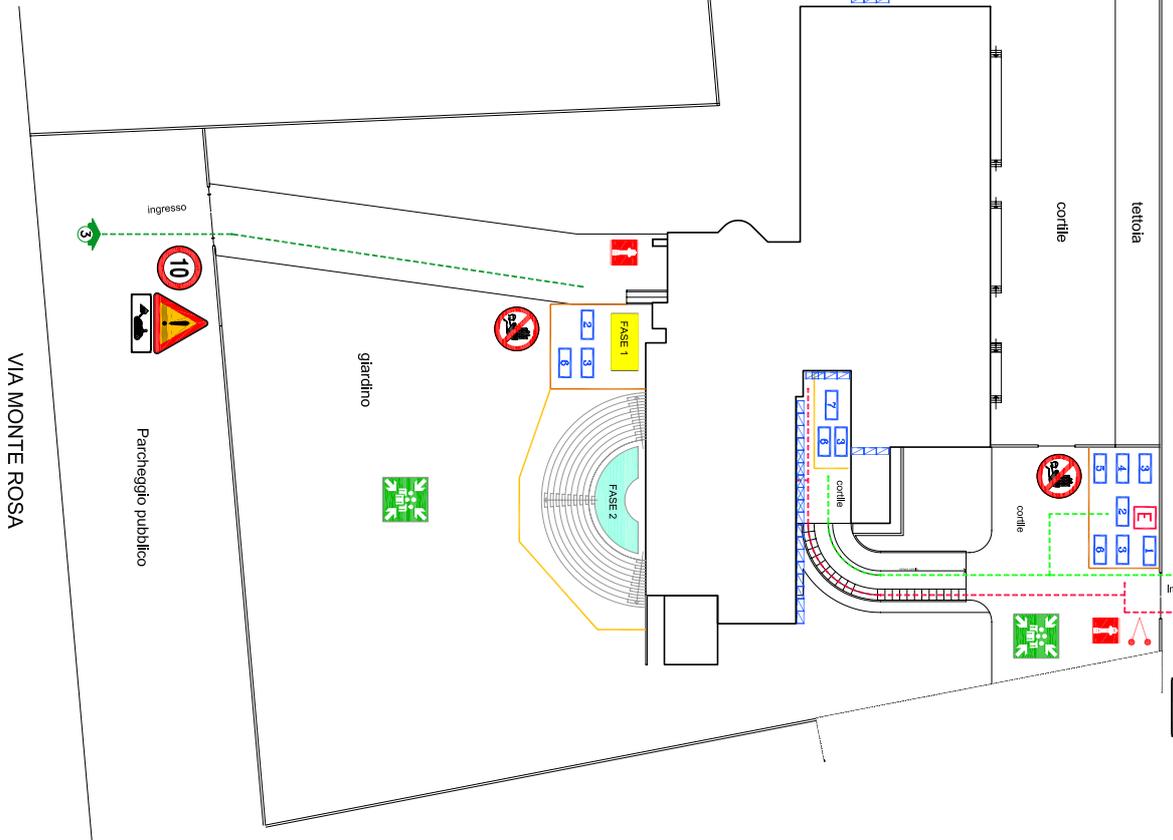

- 1** INGRESSI E PERCORSI OPERATORI DI CANTIERE
E' vietato il deposito di materiali/attrezzature
- 2** INGRESSI E PERCORSI AUTOMEZZI DI CANTIERE
E' vietata la sosta e il carico/scarico degli automezzi
moderare la velocità
- 3** INGRESSI E PERCORSI AUTOMEZZI DI CANTIERE
SOLO PER LAVORI ESTERNI - FASE 1 e 3
E' vietata la sosta e il carico/scarico degli automezzi
moderare la velocità
segnalare il transito degli automezzi
- CESSATA IN PANNELLI DI RETE METALLICA MODULARI
Integrare con telo in p.v.c.
- NASTRO BIANCO-ROSSO
Ventilare periodicamente la completezza e stabilità
- ESTINTORE A POLVERE
Ventilare ogni 6 mesi

- 1 SERVIZIO IGIENICO
- 2 AREA DI CARICO/SCARICO Automezzi di cantiere
- 3 AREA STOCCAGGIO MATERIALI
- 4 BETONIERA A BICOCHIERE
proteggere dalla caduta materiali dall' alto e intemperie
- 5 SEGA CIRCOLARE
proteggere dalla caduta materiali dall' alto e intemperie
- 6 AREA STOCCAGGIO MACERIE
proteggere dalla caduta materiali dall' alto e intemperie
- 7 AREA TIRO IN ALTO MATERIALI
delimitare le aree con pericolo caduta nel vuoto
- PONTeggio E PIANI DI LAVORO IN CAVALLETTI METALLICI
mantovana paraschegge

IL TITOLARE DELL'ATTIVITA'

IL TECNICO.....

NOTE: rev. 0 del 07/01/2020 - EMESSO PER PROGETTO ESECUTIVO

PROGETTO ARCHITETTONICO

dot arch umberto villani
tel. e fax: 039.2423429
e-mail: villani@libero.it

COMITENTE
AFOL
Agenzia Formazione Orientamento Lavoro
MEDA - VIA TRE VENEZIE 63

SERVIZIO: L. SERVIZIO: M.
DATA: 01/2020
SCALA: 1:500

PRODOTTORE: ES
ES 025

**La presente copia e' conforme all'originale depositato
presso gli archivi dell'Azienda**

03-2F-F6-76-BF-A5-97-B8-C0-EF-CD-1B-E4-BF-1A-35-91-92-EF-47

CAdES 1 di 3 del 21/07/2021 11:53:59

Soggetto: RIVA BARBARA

S.N. Certificato: 00D6 A851

Validità certificato dal 29/07/2019 10:52:02 al 29/07/2022 02:00:00

Rilasciato da InfoCert Firma Qualificata 2, INFOCERT SPA, IT

CAdES 2 di 3 del 21/07/2021 11:16:46

Soggetto: MAKHOUL HANY

S.N. Certificato: 0103 383E

Validità certificato dal 24/01/2020 16:16:25 al 24/01/2023 02:00:00

Rilasciato da InfoCert Firma Qualificata 2, INFOCERT SPA, IT

CAdES 3 di 3 del 21/07/2021 11:48:07

Soggetto: guerrieri marcello

S.N. Certificato: 06A2 06

Validità certificato dal 17/05/2021 09:45:50 al 17/05/2024 02:00:00

Rilasciato da InfoCamere Qualified Electronic Signature CA, InfoCamere S.C.p.A., IT
