


PIANO INTERATO - PART. 9

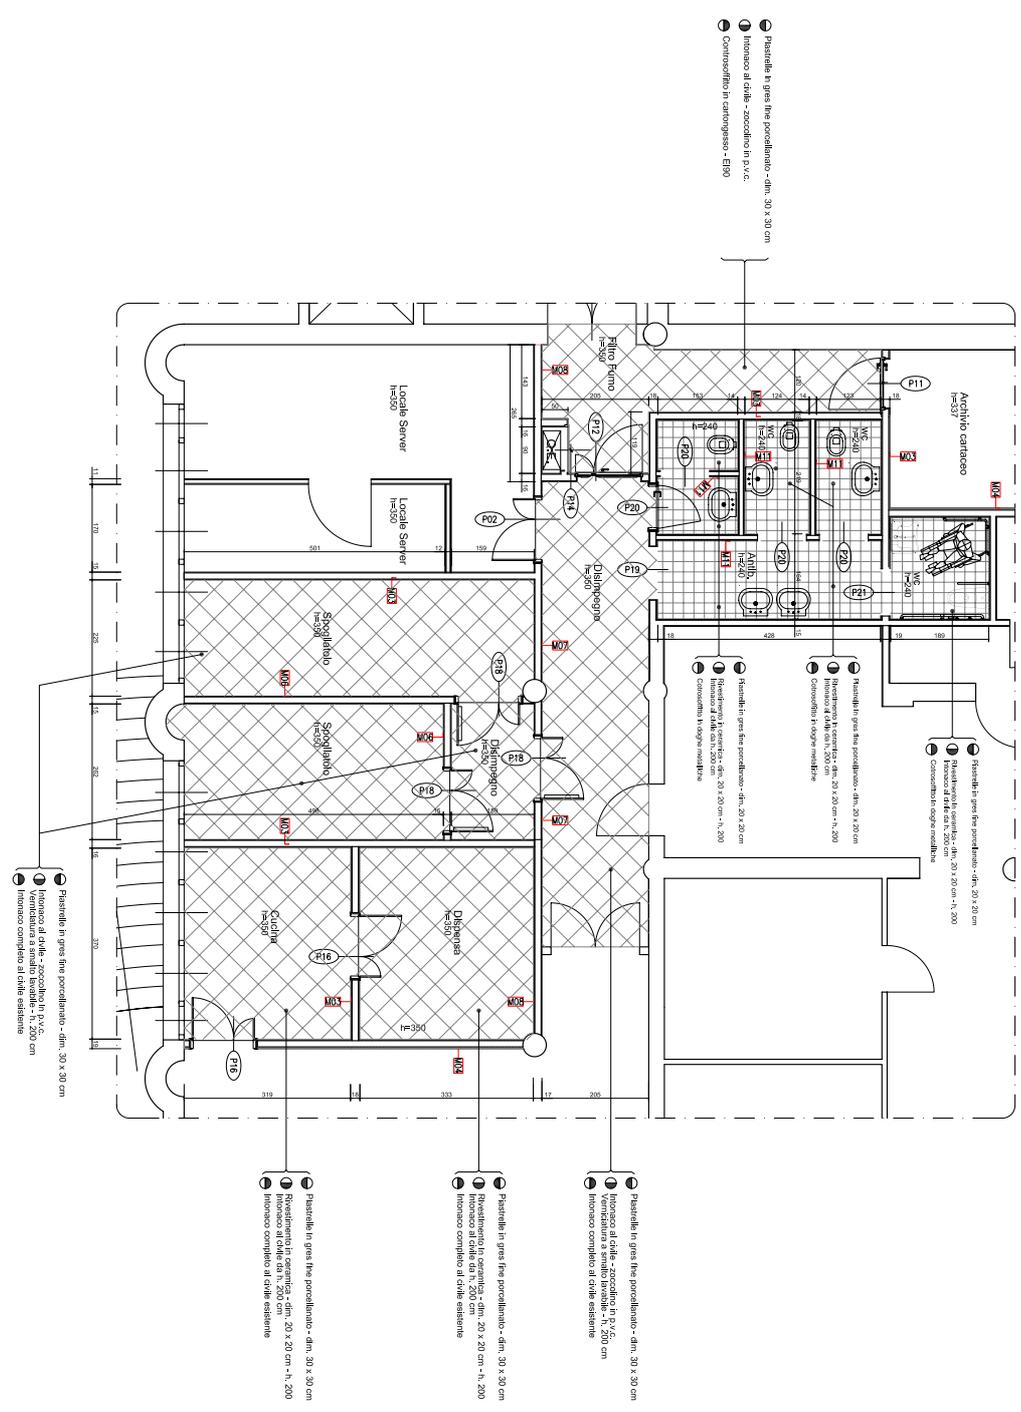

LEGENDA:

- (XXX) - Rivestimento sovrannati (Innati) - vedi abaco sovrannati
- (XXX) - Tipologia murature - vedi abaco murature

NOTA

SOND ESCLUSE LE SEGUENTI LAVORAZIONI
 - Impianti elettrici, illuminazione e dell
 - Impianti idrico sanitari e attrezzature per disabili
 - Impianti di riscaldamento e condizionamento

IL PROGETTISTA.....
 IL R.U.P.....

NOTE: rev. 0 del 07/07/2020 - BASSO PER PROGETTO ESECUTIVO

PROGETTO ARCHITETTICO	PROGETTO ARCHITETTICO
dott. arch. Umberto Viani Via S. Costanzo 27 - 20099 Sesto San Giovanni (MI) Tel. 02 26111111 - Fax 02 26111111	AFOL Agenzia Formazione Orientamento Lavoro MDA - VIA TRE VENEZIE 63
SEREGNO - VIA MONTE ROSA 10 PREVENZIONE INCENDI - ESECUTIVI ADEGUAMENTO OPERE EDILI PIANO 1° INTERATO - PART. N. 9	PROGETTO N. 1 DATA 10/07/2022 ES 023

**La presente copia e' conforme all'originale depositato
presso gli archivi dell'Azienda**

99-28-18-00-9C-9E-9C-93-D8-E9-6D-44-9E-FC-3B-6E-12-2F-6A-D1

CAdES 1 di 2 del 21/07/2022 14:14:32

Soggetto: MAKHOUL HANY

S.N. Certificato: 0103 383E

Validità certificato dal 24/01/2020 15:16:25 al 24/01/2023 01:00:00

Rilasciato da InfoCert Firma Qualificata 2, INFOCERT SPA, IT

CAdES 2 di 2 del 21/07/2022 14:56:44

Soggetto: RIVA BARBARA

S.N. Certificato: 1830 EB

Validità certificato dal 29/06/2022 15:43:21 al 29/06/2025 01:00:00

Rilasciato da InfoCamere Qualified Electronic Signature CA, InfoCamere S.C.p.A., IT
