




PIANO RIALZATO

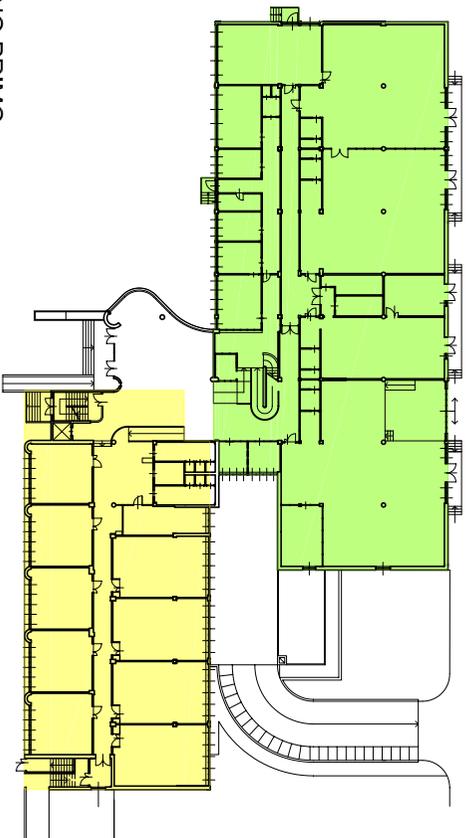


PIANO PRIMO

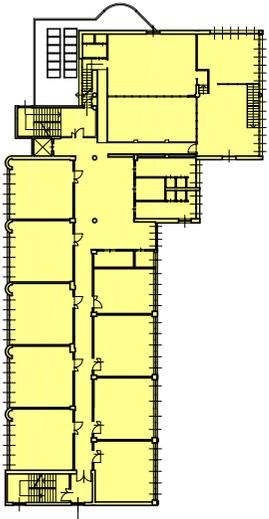

PIANO SECONDO

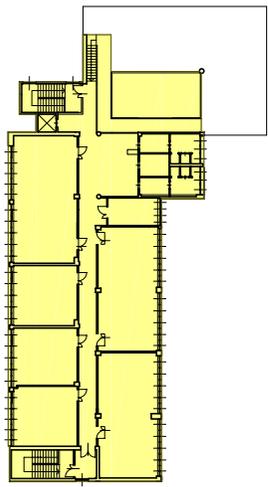

PIANO TERZO

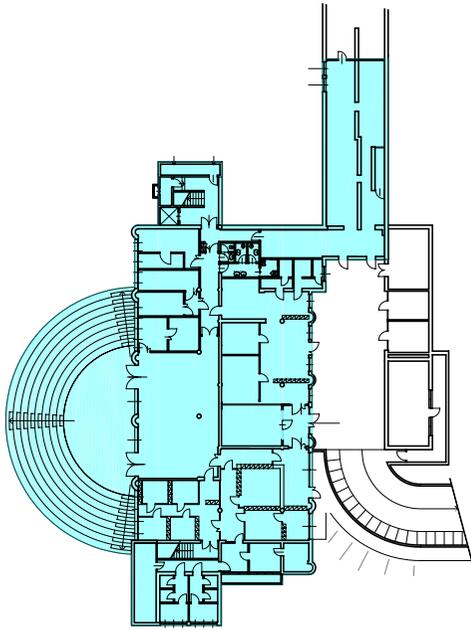

FASI INTERVENTI

- FASE 1
- FASE 2
- FASE 3

NOTE: rev. 0 del 07.01.2020 - EMESSO PER PROGETTO

STRUTTURA/ARCHITETTURA

dott arch umberto villani
 via frankfort 57 - 20038 seregno (mi)
 tel. e fax: 0262.222440
 e-mail: u.villani@dotarch.it

COMUNE	PROV.	LOC.	IND.	NUM.
1723-A				

COMMITTEE

AFOL
 Agenzia Formazione Orientamento Lavoro
 MEDA - VIA TRE VENEZIE 63

SEREGNO - VIA MONTE ROSA 10
 PREVENZIONE INCENDI - ESECUTIVI

ADEGUAMENTO OPERE EDILI
 FASI INTERVENTI

SCHEDEGGIO L.	SCHEDEGGIO DR.
DATA 17/09/20	SCALA 1:400
ES	026

**La presente copia e' conforme all'originale depositato
presso gli archivi dell'Azienda**

B9-18-0D-8F-5C-CF-C1-C0-79-AE-BF-A4-08-0B-EE-3E-19-A4-A6-51

CAdES 1 di 2 del 21/07/2022 14:14:32

Soggetto: MAKHOUL HANY

S.N. Certificato: 0103 383E

Validità certificato dal 24/01/2020 15:16:25 al 24/01/2023 01:00:00

Rilasciato da InfoCert Firma Qualificata 2, INFOCERT SPA, IT

CAdES 2 di 2 del 21/07/2022 14:56:44

Soggetto: RIVA BARBARA

S.N. Certificato: 1830 EB

Validità certificato dal 29/06/2022 15:43:21 al 29/06/2025 01:00:00

Rilasciato da InfoCamere Qualified Electronic Signature CA, InfoCamere S.C.p.A., IT
